


Перспективная котельная

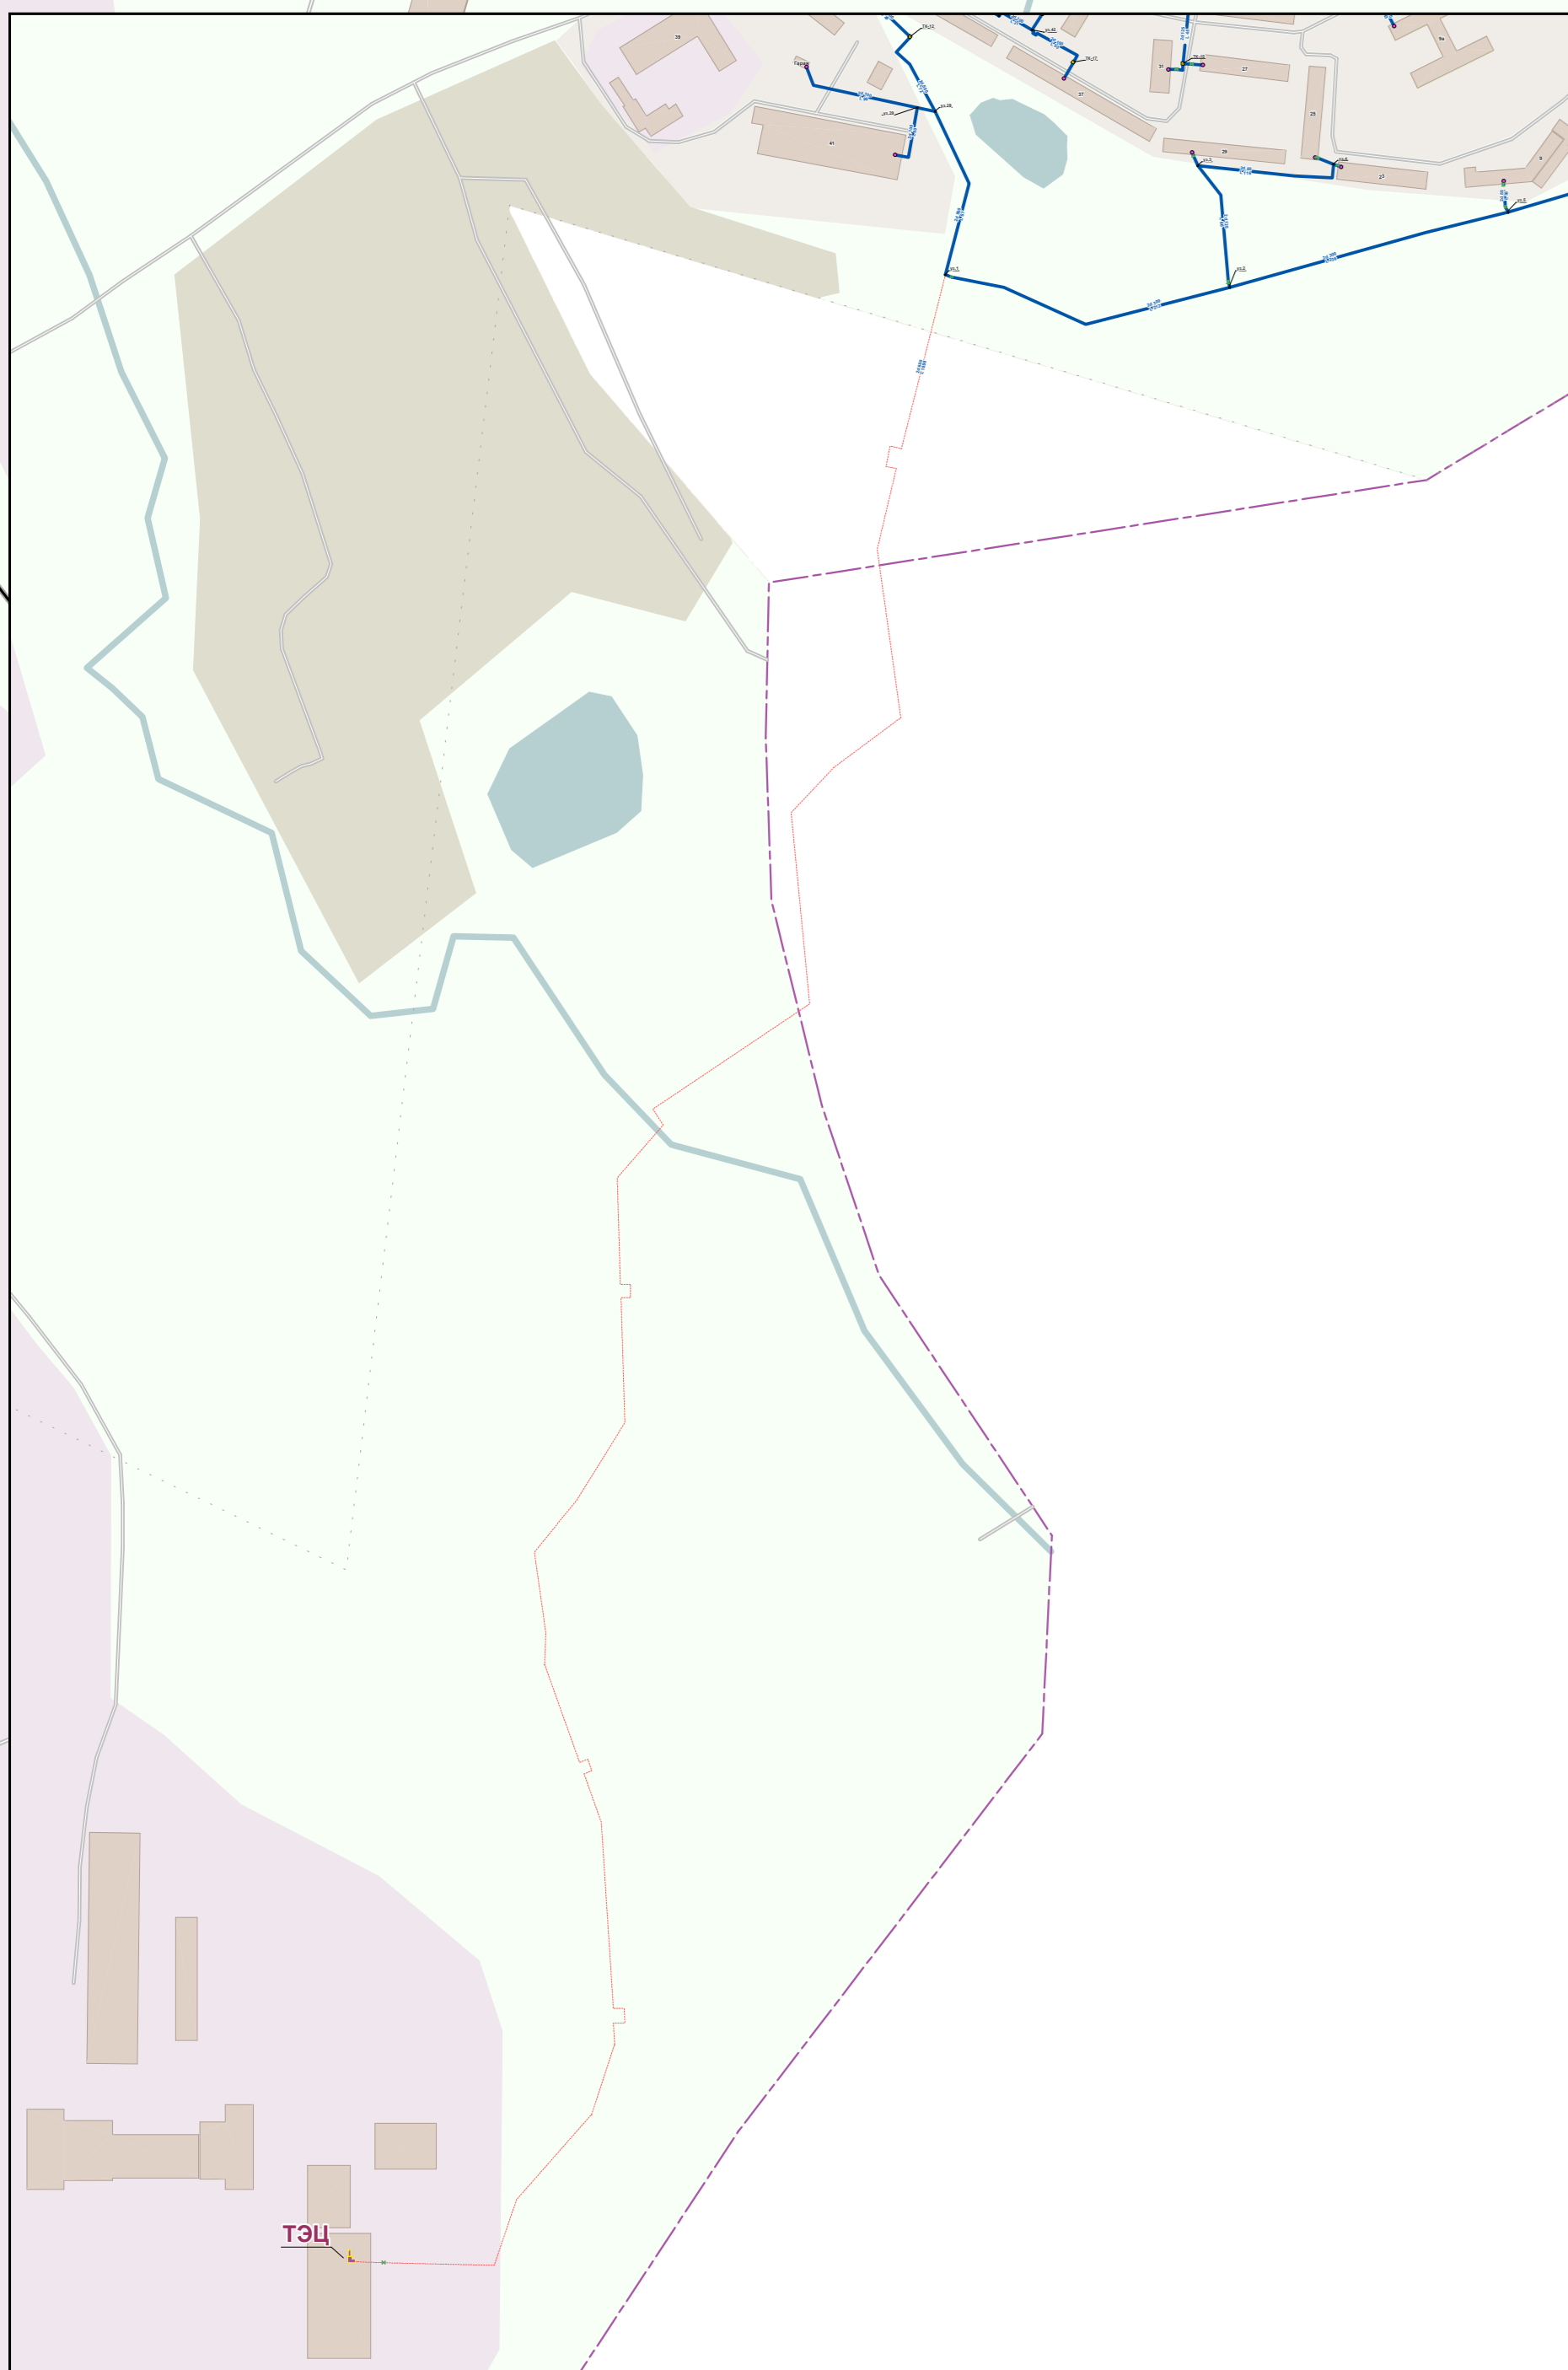

Условные обозначения

- Источник
- Источник отопления
- Потребитель включен
- Потребитель отключен
- Тепловая камера
- Разветвление
- Задвижка открыта
- Задвижка закрыта
- Существующие участки тепловой сети (надземная прокладка)
- Существующие участки тепловой сети (подземная прокладка)
- Перспективный участок тепловой сети (надземная прокладка)
- Перспективный участок тепловой сети (подземная прокладка)
- Диаметр трубы, мм
- Длина трубопровода, м

5-2018-003-00-02					
Схема теплоснабжения муниципального образования					
г. Западный Печенгского района Мурманской области на период с					
2018 по 2033 год (Актуализированная редакция)					
Изм.	Кол.ч.	Лист	№ до	Подп.	Дата
Проект	Баркова М.Б.				
Схема отопления					Страницы
Перспективное положение					Р 1 1
М 1:2000					ООО «ЯНЭНЕРГО»