


под строительство
торгово-досугового
центра,
предприятия
торговли
51-03-0070401-79

под
строительство
ресторана,
кафе,
предприятия
общественного
питания
51-03-0070401-80

магазины
51-03-0070301-100

под строительство
торгово-досугового
центра,
предприятия
торговли
51-03-0070301-80

под торговлю
строительство
центра
активного
отдыха
51-03-0070301-415

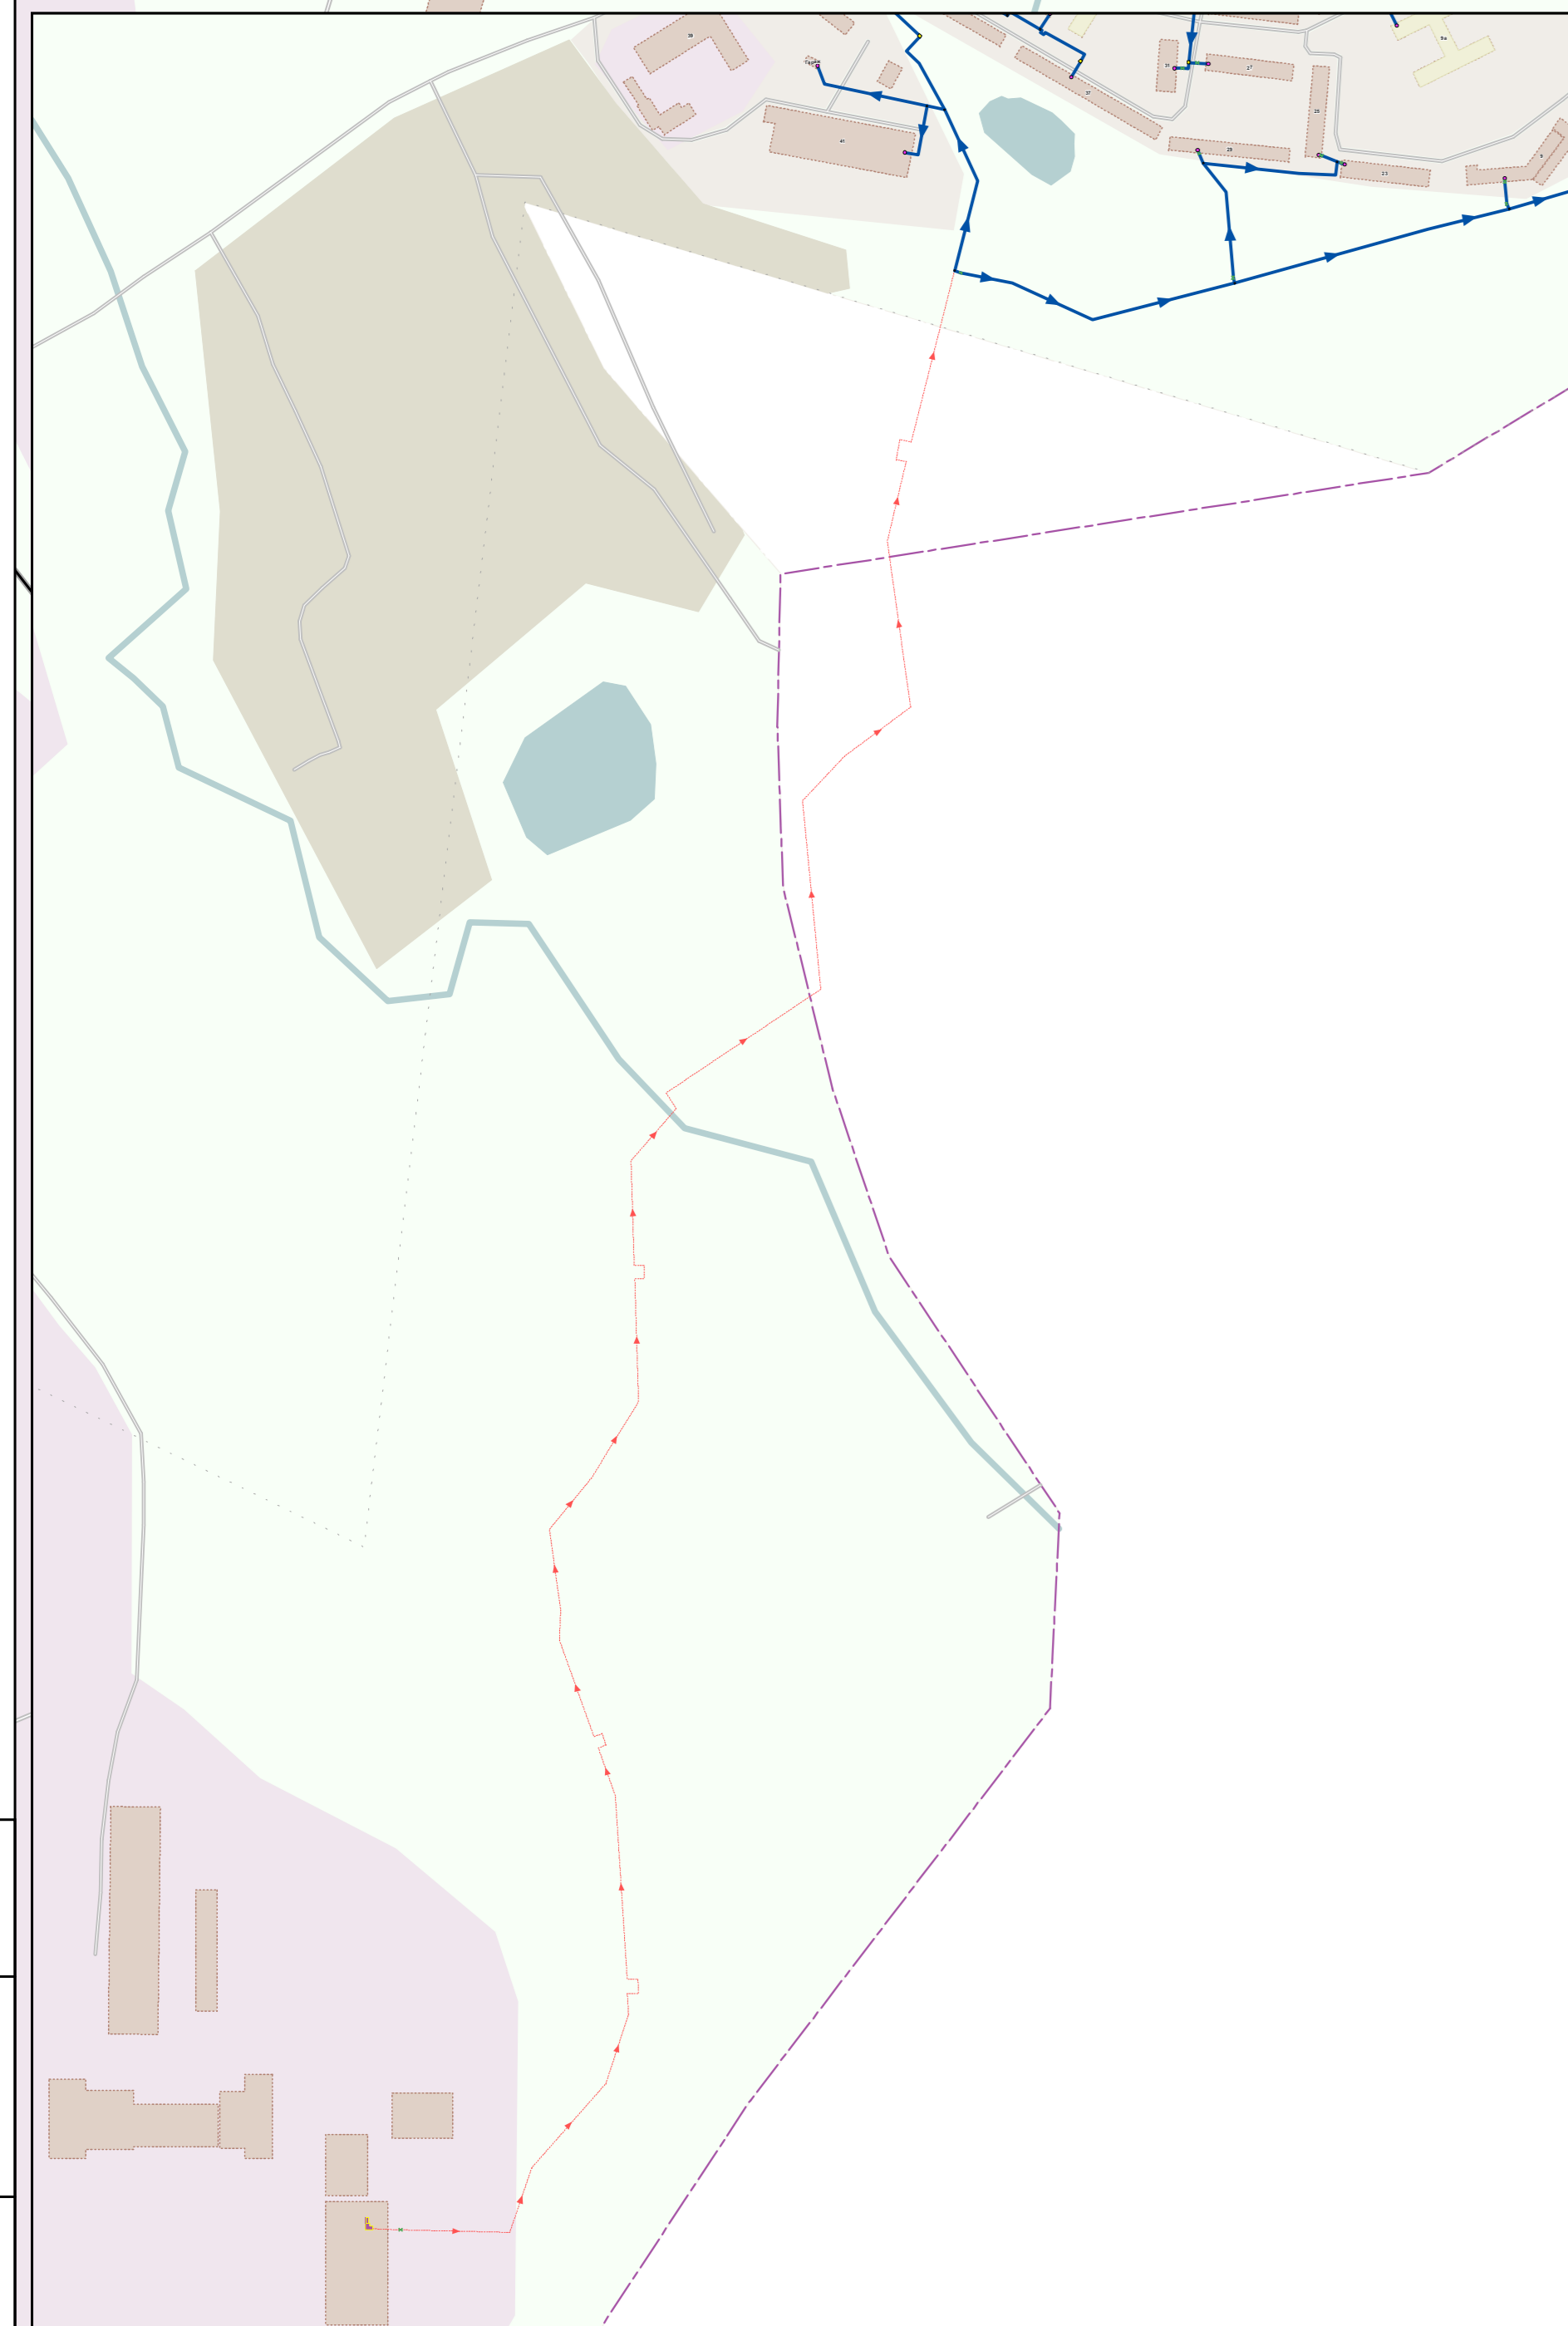

- Условные обозначения**
- Исток
 - Источники отопления (надземная прокладка)
 - Погреться, включен
 - Погреться, отключен
 - Тепловой насос
 - Разветвление
 - Задвижка открыта
 - Задвижка закрыта
 - Существующие участки тепловой сети (надземная прокладка)
 - Существующие участки тепловой сети (подземная прокладка)
 - Существующие участки тепловой сети (однотрубный)
 - Перспективный участок тепловой сети отст.
 - Перспективный участок тепловой сети
 - Условный диаметр трубопровода, мм
 - Длина трубопровода, м

7.2019.00-02					
Схема теплоснабжения муниципального образования					
г. Заполярный Печенгского района Мурманской области на период с					
2019 по 2035 год (Актуализированная редакция)					
Изм.	Кол-во	Лист	№ до	Подп.	Дата
Проект	№				
Схема системы теплоснабжения				Статус	Лист
Перспективное положение				1	1
М 1:2000				ООО «ЯНЭНЕРГО»	